

ΕΦΗΜΕΡΙΣ ΤΗΣ ΚΥΒΕΡΝΗΣΕΩΣ
ΤΗΣ ΕΛΛΗΝΙΚΗΣ ΔΗΜΟΚΡΑΤΙΑΣ

ΕΝ ΑΘΗΝΑΙΣ
ΤΗι 8 ΜΑΡΤΙΟΥ 1978

ΤΕΥΧΟΣ ΤΕΤΑΡΤΟΝ

ΑΡΙΘΜΟΣ ΦΥΛΛΟΥ
103

ΠΕΡΙΕΧΟΜΕΝΑ

ΑΠΑΛΛΟΤΡΙΩΣΕΙΣ

ΑΠΟΦΑΣΕΙΣ

ΠΟΛΕΟΔΟΜΙΑ

ΑΠΟΦΑΣΕΙΣ

ΑΝΑΚΟΙΝΩΣΕΙΣ

ΑΠΑΛΛΟΤΡΙΩΣΕΙΣ

ΑΠΟΦΑΣΕΙΣ

Ἀριθ. ΑΞ 367 (1)

Περὶ κηρύξεως ὡς ἀναδασωτέας δασικῆς ἐκτάσεως Νομοῦ Ἀργολίδας.

Ο ΝΟΜΑΡΧΗΣ ΑΡΓΟΛΙΔΑΣ

Ἔχοντας ὑπόψη:

1. Τὶς διατάξεις:

α) Τοῦ ἄρθρου 117 παρ. 3 τοῦ Συντάγματος τῆς Χώρας.

β) Τῶν ἄρθρων 188 - 191 τοῦ Ν.Δ. 86/69 «περὶ Δασικοῦ Κώδικος».

2. Τὶς Ἐγκύκλιες διαταγὲς τοῦ Ὑπουργείου Γεωργίας μὲ ἀριθμούς: 114812/2946/1975, 10582/539/1975 καὶ 29583/226/1976.

3. Τὴν ειδικὴ διαταγὴ τοῦ Ὑπουργείου Γεωργίας μὲ ἀριθμὸ Ε.Π. 372/39/30-9-1977.

4. Τὴν ἀπὸ 9-11-1977 σχετικὴ πρόταση τοῦ Δασαρχείου Ναυπλίου, γιὰ τὴν κήρυξη ὡς ἀναδασωτέας τῆς δημόσιας δασικῆς ἐκτάσεως, ἡ ὁποία:

α) Βρίσκεται στὴ θέση «Στενό», περιοχῆς Κοινότητας Λυγουριοῦ Ἀργολίδας.

β) Ἔχει ἐμβαδὸ 5,325 στρέμματα.

γ) Ἀνήκει ἀπὸ πλευρᾶς ἰδιοκτησίας στὸ Ἑλληνικὸ Δημόσιο.

δ) Παρίσταται στὸ ἀπὸ 7-10-1977 διάγραμμα μὲ κλίμακα 1:1.000 τοῦ Δασολόγου Ἀναστ. Οἰκονόμου, ποὺ θεωρήθηκε ἀπὸ τὸ Διευθυντὴ Δασῶν Δημ. Ἀλεξίου καὶ ἀπὸ ἐμᾶς καὶ ἀποτελεῖ ἀναπόσπαστο τμῆμα τῆς ἀποφάσεώς μας, αὐτῆς, περικλείεται δὲ ἀπὸ ὁριογραμμὴ μὲ στοιχεῖα: Α-Β-Γ-Δ-Ε-Ζ-Η-Θ-Ι-Κ-Λ-Μ-Ν-Ξ-Ο-Π-Ρ-Α.

ε) Ἀπεικονίζεται σὲ διάγραμμα εὐρύτερης περιοχῆς μὲ κλίμακα 1:5.000.

στ) Ἐχερσώθηκε καὶ καταλήφθηκε παράνομα ἀπὸ τοὺς Χρ. Β. Γιαννιώση καὶ Ἀγγελικὴ Β. Γιαννιώση, κατοίκους Λυγουριοῦ, ἀποφασίζουμε:

Κηρύσσουμε τὴν ἀνωτέρω ἔκταση ὡς ἀναδασωτέα.

Ἡ ἀπόφαση αὐτὴ νὰ δημοσιευθεῖ στὴν Ἐφημερίδα τῆς Κυβερνήσεως.

Ναύπλιο 12 Νοεμβρίου 1977

Ὁ Νομάρχης
Κ. ΚΟΪΚΑΣ

ΔΙΑΓΡΑΜΜΑ

ΥΠΟΜΝΗΜΑ

Ο ΝΟΜΑΡΧΗΣ

Ο Συντάξας

ΔΙΑΓΡΑΜΜΑ

Τῆς δημοσίας δασικῆς ἐκτάσεως πού βρίσκεται στή θέση «Κορώνι» περιοχῆς Λυγουριοῦ Ἀργολίδας, ἡ ὁποία πρέπει νά κηρυχθεῖ ὡς ἀναδασωτέα, γιά τό λόγο ὅτι ἐκχερσώθηκε καί καταλήφθηκε παράνομα ἀπό τούς Χρήστ. καί Ἀγγελική Βασιλ. Γιαννιώση.

ΚΛΙΜΑΚΑ 1:1000

Δημοσία δασική ἔκταση (α) ... κηρυχθεῖσα ὡς ἀναδασωτέα μέ ἀπόφαση κ. Νομάρχου Ἀργολίδας ἀριθ. ΑΣ 355/1977

Ἐμβαδό 6.540 στρέμ.

Δημοσία δασική ἔκταση

Δημοσία δασική ἔκταση (β)

Τό διάγραμμα αὐτό ἀνήκει ἀναπόσπαστα στήν ἀπόφαση τοῦ κ. Νομάρχου Ἀργολίδας ἀριθ. ΑΣ 3ε6/1 12-11-1977

Δημοσία δασική ἔκταση (β) γιά τήν ὁποία ἐκδόθηκε Πρωτόκ. Διοικ. Ἀποβολῆς ἀριθ. 3359/41 19-10-1977 κατά Χρήστου καί Ἀγγελικῆς Βασ. Γιαννιώση.

ΥΠΟΜΝΗΜΑ

1. Α.Β.Γ. ... Α Ὅρια ἀναδασωτέας ἐκτάσεως
2. Ὅρια μεταξύ ἰδιωτικῶν ἐκτάσεων
3. Περίφραξη ...
4. 1-5 ... φυτεύθηκαν ...
5. ... Γιαννιώση
6. ... σύρμα
7. Λιθοκτιστή ...

ΘΕΩΡΕΙΤΑΙ

Ναύπλιον 18-11-1977

Ο ΝΟΜΑΡΧΗΣ

Κ. ...

ΘΕΩΡΕΙΤΑΙ

Ναύπλιον 9-11-1977

Ὁ Διευθυντής Δασῶν

... Ν. ...

Δασάρχης μέ ... βαθμ.

Ναύπλιον 9 Νοεμβ. 1977

Ὁ Συντάξας

Δημήτριος Ο. ...

Δασολόγος ...

'Αριθ. 211999 (2)

Περὶ διενεργείας ὑποχρεωτικοῦ ἀναδασμοῦ σὲ τμῆμα τῆς κτηματικῆς περιοχῆς τοῦ 'Αγρ/τος ΜΟΝΑΣΤΗΡΑΚΙΟΥ. Ν. Έβρου.

Ο ΝΟΜΑΡΧΗΣ ΕΒΡΟΥ

Έχοντας ὑπ' ὄψη :

1. Τὶς διατάξεις τοῦ Ν. 3200/55 σὲ συνδυασμὸ μὲ τὸ ἀπὸ 28.6.55 Β.Δ. καὶ τὸ ἐπίσης Β.Δ. 709/70, σχετικὰ μὲ τὴν Διοικητικὴ ἀποκέντρωση καὶ τὴν ἁρμοδιότητα τῶν Νομαρχῶν.

2. Τὶς διατάξεις τοῦ ἄρθρου 5 περιπτ. Β' καὶ αὐτὲς τοῦ ἄρθρου 6 παραγρ. 1, 2 καὶ 3 τοῦ Νόμου 674/77 «περὶ ἀναδιανομῆς τῆς γῆς κλπ.».

3. Τὸ 282/7.2.78 ἔγγραφο τῆς 'Υπηρεσ. Δημοσίων Έργων - 6η περιφ/κὴ 'Υπηρεσία Δημ. Έργων, 1η Δ/νση ἐλέγχου κατασκευῆς ἔργων καὶ τὸ συνημμένο σ' αὐτὸ διάγραμμα ὁριζοντιογραφίας ἔργων, στὸ ὁποῖο περιλαμβάνεται καὶ τμῆμα τῆς κτημ/τικῆς περιοχῆς τοῦ 'Αγρ/τος ΜΟΝΑΣΤΗΡΑΚΙΟΥ.

4. Τὴν ὑπ' ἀριθμ. 255830/601/21.1.78 διαταγὴ τοῦ 'Υπουργείου Γεωργίας καὶ

5. Τὴν σχετικὴ εἰσήγηση τῆς Δ/νσεως Γεωργίας Έβρου τῆς Νομαρχίας μας, ἀποφασίζουμε :

Νὰ γίνῃ ὑποχρεωτικὸς ἀναδασμὸς στὸ 'Αγρ/μα ΜΟΝΑΣΤΗΡΑΚΙΟΥ καὶ γιὰ τμῆμα αὐτοῦ ἕξ χιλιάδων τριακοσίων (6.300) στρεμμάτων τὸ ὁποῖο περιλαμβάνεται στὸ συνημμένο διάγραμμα ὁριζοντιογραφίας ἔργων ἀξιοποίηση περιοχῆς Πέπλου - Φερῶν, τοῦ 'Υπουργείου Δημοσίων Έργων.

'Αλεξανδρούπολη, 17 Φεβρουαρίου 1978

'Ο Νομάρχης
ΧΑΡ. ΛΙΝΑΡΔΟΠΟΥΛΟΣ

'Αριθ. Γ.115950 (3)

Περὶ διενεργείας ὑποχρεωτικοῦ ἀναδασμοῦ περιοχῆς περιμέτρου ἀρδευτικοῦ ἔργου Δυτικῆς προσαγωγοῦ Νέστου τῶν κοινοτήτων Παραδείσου, Διαλεκτοῦ, 'Αβραμηλιᾶς, Λιθοχωρίου, Ξεριᾶς καὶ 'Αχλαδινῆς, Ν. Καβάλας.

Ο ΝΟΜΑΡΧΗΣ ΚΑΒΑΛΑΣ

Έχοντας ὑπόψη :

1. Τὶς διατάξεις τοῦ Νόμου 674/1977 «περὶ ἀναδασμοῦ τῆς γῆς καὶ μεγεθύνσεως τῶν γεωργικῶν ἐκμεταλλεύσεων καὶ ἄλλων τινῶν διατάξεων,

2. Σχετικὴ εἰσήγησή τῆς Διευθύνσεως Γεωργίας τῆς Νομαρχίας μας, ἀποφασίζουμε :

Νὰ γίνει ὑποχρεωτικὸς ἀναδασμὸς στὴν περιοχή, ἡ ὁποίπερικλείεται ἀπὸ τὴν περίμετρο τοῦ ἀρδευτικοῦ ἔργου Δυτικῆς προσαγωγοῦ Νέστου τῶν Κοινοτήτων Παραδείσου, Διαλεκτοῦ, 'Αβραμηλιᾶς, Λιθοχωρίου, Ξεριᾶς καὶ 'Αχλαδινῆς.

'Η ἀπόφαση αὐτὴ νὰ δημοσιευθεῖ στὴν 'Εφημερίδα τῆς Κυβερνήσεως.

Καβάλα, 14 Φεβρουαρίου 1978

'Ο Νομάρχης
ΔΗΜ. ΚΙΟΥΡΚΤΣΗΣ

ΠΟΛΕΟΔΟΜΙΑ

ΑΠΟΦΑΣΕΙΣ

'Αριθ. ΤΥ 933 (4)

Περὶ ἐγκρίσεως τῆς ἀπὸ 1.11.1977 ἐκθέσεως καθορισμοῦ ὁρίων οἰκισμοῦ Μόλιστας Κονίτσης Ν. 'Ιωαννίνων.

Ο ΝΟΜΑΡΧΗΣ ΙΩΑΝΝΙΝΩΝ

Έχοντας ὑπόψη :

1. Τὶς διατάξεις τῆς ἀριθ. 35400/6.12.1975 ἀποφάσεως τοῦ 'Υφυπουργοῦ Δημοσίων Έργων «περὶ τοῦ τρόπου καθορισμοῦ ὁρίων οἰκισμῶν πρὸ τοῦ ἔτους 1923 στερουμένων σχεδίων ρυμοτομίας» καθὼς καὶ τῆς Ε. 22812/13.7. 1977 (ἐγκ. 37) διαταγῆς διευκρινιστικῆς τῆς ἀνωτέρω ἀποφάσεως.

2. Τὴν 8231/15.6.77 ἀπόφασή μας μὲ θέμα σύσταση ἐπιτροπῆς γιὰ τὸν καθορισμὸ ὁρίων τοῦ οἰκισμοῦ Μόλιστας Κονίτσης.

3. Τὰ ἀπὸ 1.11.77 ἔκθεση καὶ τοπογραφικὸ σκαρίφημα καθορισμοῦ ὁρίων οἰκισμοῦ Μόλιστας Κονίτσης ποὺ συντάχθηκαν ἀπὸ τὴν ἀνωτέρω ἐπιτροπὴ καὶ στὰ ὁποῖα περιγράφονται καὶ ἀποτυπώνονται οἱ χαρακτηριστικὲς οἰκοδομὲς γιὰ τὸν καθορισμὸ τῶν ὁρίων αὐτῶν.

4. Τὴν 308/12.11.1977 ἀναφορὰ τῆς Κοινότητας Μόλιστας ποὺ ἀναφέρει ὅτι κατὰ τῆς ὑπόψη ἐκθέσεως δὲν ὑποβλήθηκαν ἐνστάσεις, καὶ βλέποντας τὴ γνώμη τοῦ Περιφερειακοῦ Συμβουλίου Δημοσίων Έργων Ν. 'Ιωαννίνων ποὺ διατυπώθηκε στὴν 52/17.1.1978 πράξη του.

ΕΠΕΙΔΗ

1. Τὰ ὅρια τοῦ οἰκισμοῦ Μόλιστας Κονίτσης ὅπως τοποθετήθηκαν ἀπὸ τὴν ἐπιτροπὴ καὶ τὰ ὁποῖα περιγράφονται στὴν ἀνωτέρω ἔκθεση, ἀνταποκρίνονται στὶς διατάξεις τῆς ἀνωτέρω ἀποφάσεως (παρ. 1).

2. Κατὰ τῆς ὑπόψη ἐκθέσεως δὲν ὑποβλήθηκαν ἐνστάσεις, ἀποφασίζουμε :

'Εγκρίνουμε τὴν ἀπὸ 1.11.1977 ἔκθεση καθορισμοῦ ὁρίων Κοινότητας Μόλιστας Κονίτσης ὅπως συντάχθηκε ἀπὸ τὴν ἀνωτέρω ἐπιτροπή.

'Η ἀπόφαση αὐτὴ μαζὶ μὲ τὸ σχετικὸ τοπογραφικὸ διάγραμμα νὰ δημοσιευθεῖ στὴν 'Εφημερίδα τῆς Κυβερνήσεως.

'Ιωάννινα, 28 'Ιανουαρίου 1978

'Ο Νομάρχης
ΝΙΚΟΛΑΟΣ Μ. ΧΑΝΟΣ

Έκθεση καθορισμοῦ ὁρίων Κοινότητας Μόλιστας Κονίτσης.

Οἱ : 1. Μαρία Βέτσικου, 'Αρχιτέκτων-Μηχανικὸς ἐπὶ συμβάσει στὴ Δ.Τ.Υ.Ν.Ι.

2. Βασίλειος Κιτσάκης ἐργοδηγὸς μὲ 7οβ στὴ Δ.Τ.Υ.Ν.Ι.

3. Γεώργιος Νικᾶς, Πρόεδρος Κοινότητας Μόλιστας ἀποτελώντας ἐπιτροπὴ καθορισμοῦ ὁρίων τοῦ πρὶν ἀπὸ τὸ 1923 οἰκισμοῦ Μόλιστας Κονίτσης βάσει τῆς ἀριθ. 8231/15.6.1977 ἀποφάσεως τοῦ Νομάρχη 'Ιωαννίνων καὶ σύμφωνα μὲ τὴν Ε 35400/6.12.1975 ἀπόφαση τοῦ 'Υπουργοῦ Δημοσίων Έργων, συγκεντρωθήκαμε ὕστερα ἀπὸ προσωρινὴ πρόσκληση τῆς Βέτσικου στὶς 1.11.1977 στὴν Κοινότητα Μόλιστας καὶ ἀποφασίσαμε ὁμόφωνα τὴν ὁριοθέτηση τῆς Κοινότητας ἀπὸ τὶς παρακάτω χαρακτηριστικὲς οἰκοδομές :

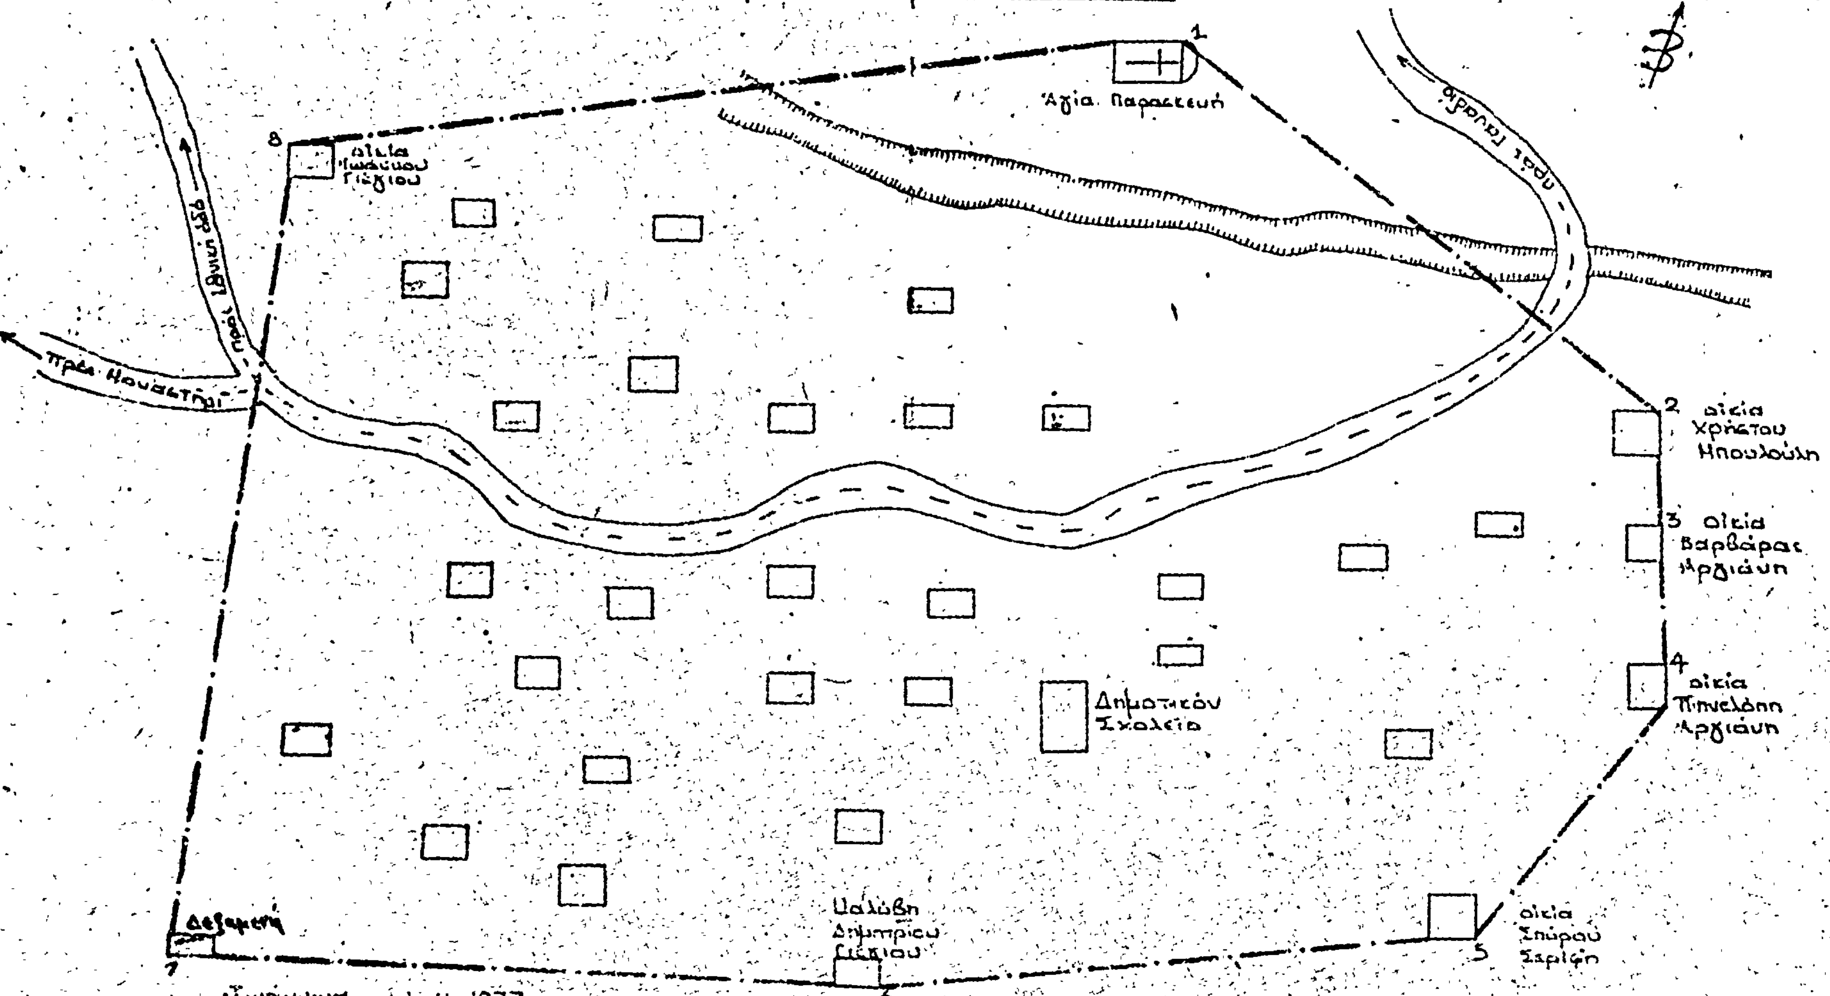
1. 'Εκκλησία 'Αγίας Παρασκευῆς.
2. Οἰκία Χρήστου Μπουλούλη.
3. Οἰκία Βαρβάρας 'Αργίανη.
4. Οἰκία Πηνελόπης 'Αργίανη.
5. Οἰκία Σπύρου Σερίφη.
6. Καλύβη Δημητρίου Γιέγιου.
7. Δεξαμενή.
8. Οἰκία 'Ιωάννου Γιέγιου.

Οἱ παραπάνω χαρακτηριστικὲς οἰκοδομὲς φαίνονται καὶ στὸ ἀπὸ 1.11.1977 τοπογραφικὸ σκαρίφημα ποὺ συντάχθηκε ἀπὸ τὴν ἀνωτέρω ἐπιτροπή.

'Ιωάννινα, 1 Νοεμβρίου 1977

'Η 'Επιτροπὴ
Μαρία Βέτσικου, Βασίλειος Κιτσάκης, Γεώργιος Νικᾶς

Θεωρήθηκε
'Ιωάννινα, 5 Νοεμβρίου 1977
'Ο Διευθυντὴς Τ.Υ.Ν.Ι.
Κ. ΤΣΟΥΜΑΝΗΣ
Νομ/κὸς Δ.Ε. ἐπὶ 4ωβ


ΤΟΠΟΓΡΑΦΙΚΟ ΣΚΑΡΙΦΗΜΑ ΟΙΚΙΣΜΟΥ ΠΟΛΙΤΣΑΣ ΚΟΝΙΤΣΗΣ
Αγία Παρασκευή
οικία Χρήστου Μπουλούλη
οικία Βαρβάρας Αργιάνη
οικία Πηνελόπη Αργιάνη
Δημοτικόν Σχολείο
Δεξαμενή
1
2
3
4
5
6
7
8
Ιωάννινα 1-11-1977
Η Επιτροπή
1) Αρχιτέκτων Μηχ-κός
ΘΕΩΡΗΘΗ
Ιωάννινα 5-11-1977
Πρόεδρος Κοινότητος Πολίτσας

Ἀριθ. Τ.Υ. 649/Φ.5.2 (5)

Περὶ τροποποιήσεως ρυμοτομικοῦ σχεδίου πόλεως Λευκάδας στὴ θέση Χανδάκι.

Ο ΝΟΜΑΡΧΗΣ ΛΕΥΚΑΔΟΣ

Ἔχοντας ὑπόψη :

1. Τὶς διατάξεις τοῦ 3200/1955 Νόμου «Περὶ Διοικητικῆς Ἀποκεντρώσεως «σὲ συνδυασμὸ μὲ τὶς διατάξεις τοῦ ἀπὸ 28.6.1955 Β.Δ/τος «περὶ ἐξαιρέσεως ἀπὸ τῆς κατὰ τὴν παρ. 1 τοῦ ὡς ἄνω Νόμου ἁρμοδιότητος τοῦ Ὑπουργείου Συγκοινωνιῶν καὶ Δημ. Ἔργων.

2. Τὴν ἀριθμ. Λ7/16/11/7.10.70 κοινὴ ἀπόφαση τῶν Ὑπουργῶν Προεδρίας Κυβερνήσεως, Ἐσωτερικῶν καὶ Δημ. Ἔργων «περὶ ὀργανώσεως τῶν περιφερειακῶν Ὑπηρεσιῶν τοῦ Ὑπουργείου Δημ. Ἔργων».

3. Τὶς διατάξεις τοῦ ἀπὸ 17.7.23 Ν.Δ/τος «περὶ σχεδίων τῶν ἐν ταῖς πόλεσι ἀνεγειρομένων οἰκοδομῶν» (ΦΕΚ 229) ὅπως αὐτὸ τροποποιήθηκε μεταγενέστερα.

4. Τὶς διατάξεις τοῦ Α.Ν. 314/1968 «περὶ παροχῆς εἰς τὸν Ὑπουργὸ Βορείου Ἑλλάδος καὶ τοὺς Νομάρχας ἁρμοδιοτήτων ἐπὶ θεμάτων ἐγκρίσεως ἐπεκτάσεως καὶ τροποποιήσεως σχεδίων πόλεων καὶ κωμῶν.

5. Τὴν πράξη 35/1977 τοῦ Δημοτικοῦ Συμβουλίου Λευκάδας.

6. Τὸ Β.Δ/γμα ἀπὸ 25.9.1971 «περὶ τροποποιήσεως τοῦ σχεδίου πόλεως Λευκάδος στὴ θέση Χανδάκι γιὰ ἀνέγερση Ξενοδοχείου.

7. Τὸ γεγονὸς ὅτι μὲ τὴν παροῦσα τροποποίηση δὲν ἐπέρχεται αὔξηση τῶν καλυπτομένων ἐπιφανειῶν ἐπὶ ζημία τῶν ἐλεύθερων χώρων ἀλλὰ ἁπλῶς ἐπαναφέρεται τὸ σχέδιο στὴν ἀρχική του μορφὴ ὅπως αὐτὴ φαίνεται στὸ 6.10.49 Β.Δ/γμα χωρὶς νὰ προβλέπεται ἡ κατασκευὴ Ξενοδοχείου.

Ἀφοῦ εἴδαμε τὴ γνώμη ποὺ διατυπώθηκε ἀπὸ τὸ Περ/κὸ Συμβούλιο Δ.Ε. Τμήματος Νομοῦ Λευκάδας (πράξη 1.2/ 6.2.1978) τὴν ὁποία καὶ ἀποδεχόμαστε, ἀποφασίζουμε :

Ἐγκρίναμε τὴν τροποποίηση τοῦ ρυμοτομικοῦ σχεδίου πόλεως Λευκάδας, στὴ θέση Χανδάκι, ὅπως φαίνεται στὰ ἀπὸ 4.2.1978 θεωρημένα ἀπὸ τὸ Δ/ντὴ Τεχν. Ὑπηρεσιῶν δύο (2) πρωτότυπα διαγράμματα μὲ κλίμακα 1 : 500.

Ἡ ἀπόφαση αὐτὴ μὲ τὰ διαγράμματα ποὺ τὴν συνοδεύει νὰ δημοσιευθεῖ στὴν Ἐφημερίδα τῆς Κυβερνήσεως.

Λευκάδα, 10 Φεβρουαρίου 1978

Ὁ Νομάρχης

Θ. ΒΓΕΝΟΠΟΥΛΟΣ



ΑΝΑΚΟΙΝΩΣΕΙΣ

(6)

Περὶ εἰδοποιήσεως τῆς γενομένης παρακαταθέσεως ἀποζημιώσεως, προσκυρωθεισῶν ἐδαφικῶν τεμαχίων ἀκινήτου κειμένου ἐν Ἀμαρουσίῳ—Ἀττικῆς, εἰς θέσιν «ΑΡΚΟΥΔΑ», ἀπαλλοτριωθέντος ἀναγκαστικῶς, λόγῳ ρυμοτομίας.

Οἱ Ἀνδρέας Ἰωάννου Πισκοπάνης καὶ Ἰσμήνη, σύζ. Κυριάκου Ἀναγνώστου, τὸ γένος Ἰωάννου Πισκοπάνη συμφώνως τῷ Νόμῳ, γνωστοποιοῦν πρὸς ἅπαντας τοὺς ἐν διαφερομένους διὰ τὰ κατωτέρω ἀναφερόμενα ἀκίνητα καὶ δὴ τοὺς ἐπὶ τούτων κεκτημένους ἐμπράγματα δικαιώματα, πρὸς γνῶσιν των καὶ διὰ τὰς νομίμους συνεπείας, ὅτι κατέθεσαν εἰς τὴν ἐν Ἀθήναις κεντρικὴν ὑπηρεσίαν τοῦ Ταμείου Παρακαταθηκῶν καὶ Δανείων, δραχμάς, Α) εἴκοσι ἐννέα χιλιάδας τετρακοσίας (29.400), ἐκδοθέντος τοῦ ὑπ' ἀριθμ. 485057/28.2.1978 γραμματίου συστάσεως παρακαταθήκης τοῦ ἐν λόγῳ Ταμείου καὶ Β) τεσσαράκοντα δύο χιλιάδας διακοσίας πεντήκοντα (42.250) ἐκδοθέντος τοῦ ὑπ' ἀριθ. 485056/28.2.1978 γραμματίου συστάσεως παρακαταθήκης τοῦ ἰδίου Ταμείου, δι' ἀποζημίωσιν λόγῳ προσκυρώσεως ἐδαφικῶν τεμαχίων ἀκινήτου κειμένου εἰ τὴν περιφέρειαν τοῦ Δήμου Ἀμαρουσίου εἰς θέσιν «ΑΡΚΟΥΔΑ» ἐν τῷ Ο.Τ. 486 καὶ ἀπαλλοτριωθέντος ἀναγκαστικῶς ἕνεκα ρυμοτομίας, δυνάμει τῶν ὑπ' ἀριθμ. 100/74 καὶ 85/74 πράξεων προσκυρώσεως, τακτοποιήσεως καὶ ἀναλογισμοῦ ἀποζημιώσεως, τῆς πολεοδομικῆς ὑπηρεσίας Νομαρχίας Ἀττικῆς (Ἀνατ. Διαμέρισμα) ἀντιστοίχως, ἐμφαινομένων τῶν ἀνωτέρω τεμαχίων εἰς τὰ συνοδεύοντα τὰς ἀνωτέρω πράξεις τοπογραφικὰ διαγράμματα τοῦ τεχνικοῦ ὑπαλλήλου τῆς ὡς ἄνω ὑπηρεσίας Ἀντωνίου Μαρκουΐζου, ὑπὸ τοὺς διακριτικοὺς ἀριθμοὺς 38,44,45,46,38 διὰ μ2 49 καὶ 35–36–37–35 καὶ μ2 32,50 ἀντιστοίχως. Ἡ ἀνωτέρω δι' ἕκαστον ἐδαφικὸν τεμάχιον ἀποζημίωσις, καθωρίσθη διὰ τῆς ὑπ' ἀριθμ. 436/1975 καὶ 441/1975 ἀποφάσεων τοῦ Μονομελοῦς Πρωτοδικείου Ἀθηνῶν ἀντιστοίχως καὶ εἶναι ἀποδοτέα εἰς τοὺς ἀναγνωρισθησομένους δικαιούχους.

Ἐν Ἀθήναις τῇ 1 Μαρτίου 1978

Ὁ Πληρεξούσιος Δικηγόρος
ΑΝΑΣΤΑΣΙΟΣ Ν. ΕΜΜΑΝΟΥΗΛ

(Ἀριθ. Τριπλ. Ταμ. ΙΒ' Εἰσπρ. Ἀθηνῶν 26710 τῆς 1.3.78)

ΑΠΟ ΤΟ ΕΘΝΙΚΟ ΤΥΠΟΓΡΑΦΕΙΟ